


pole culturel Léon gaumont Ville de St Maxime

LEGTP
ELECTRICITE - TERTIAIRE - PORTUAIRE
Courant Fort-Courant Faible

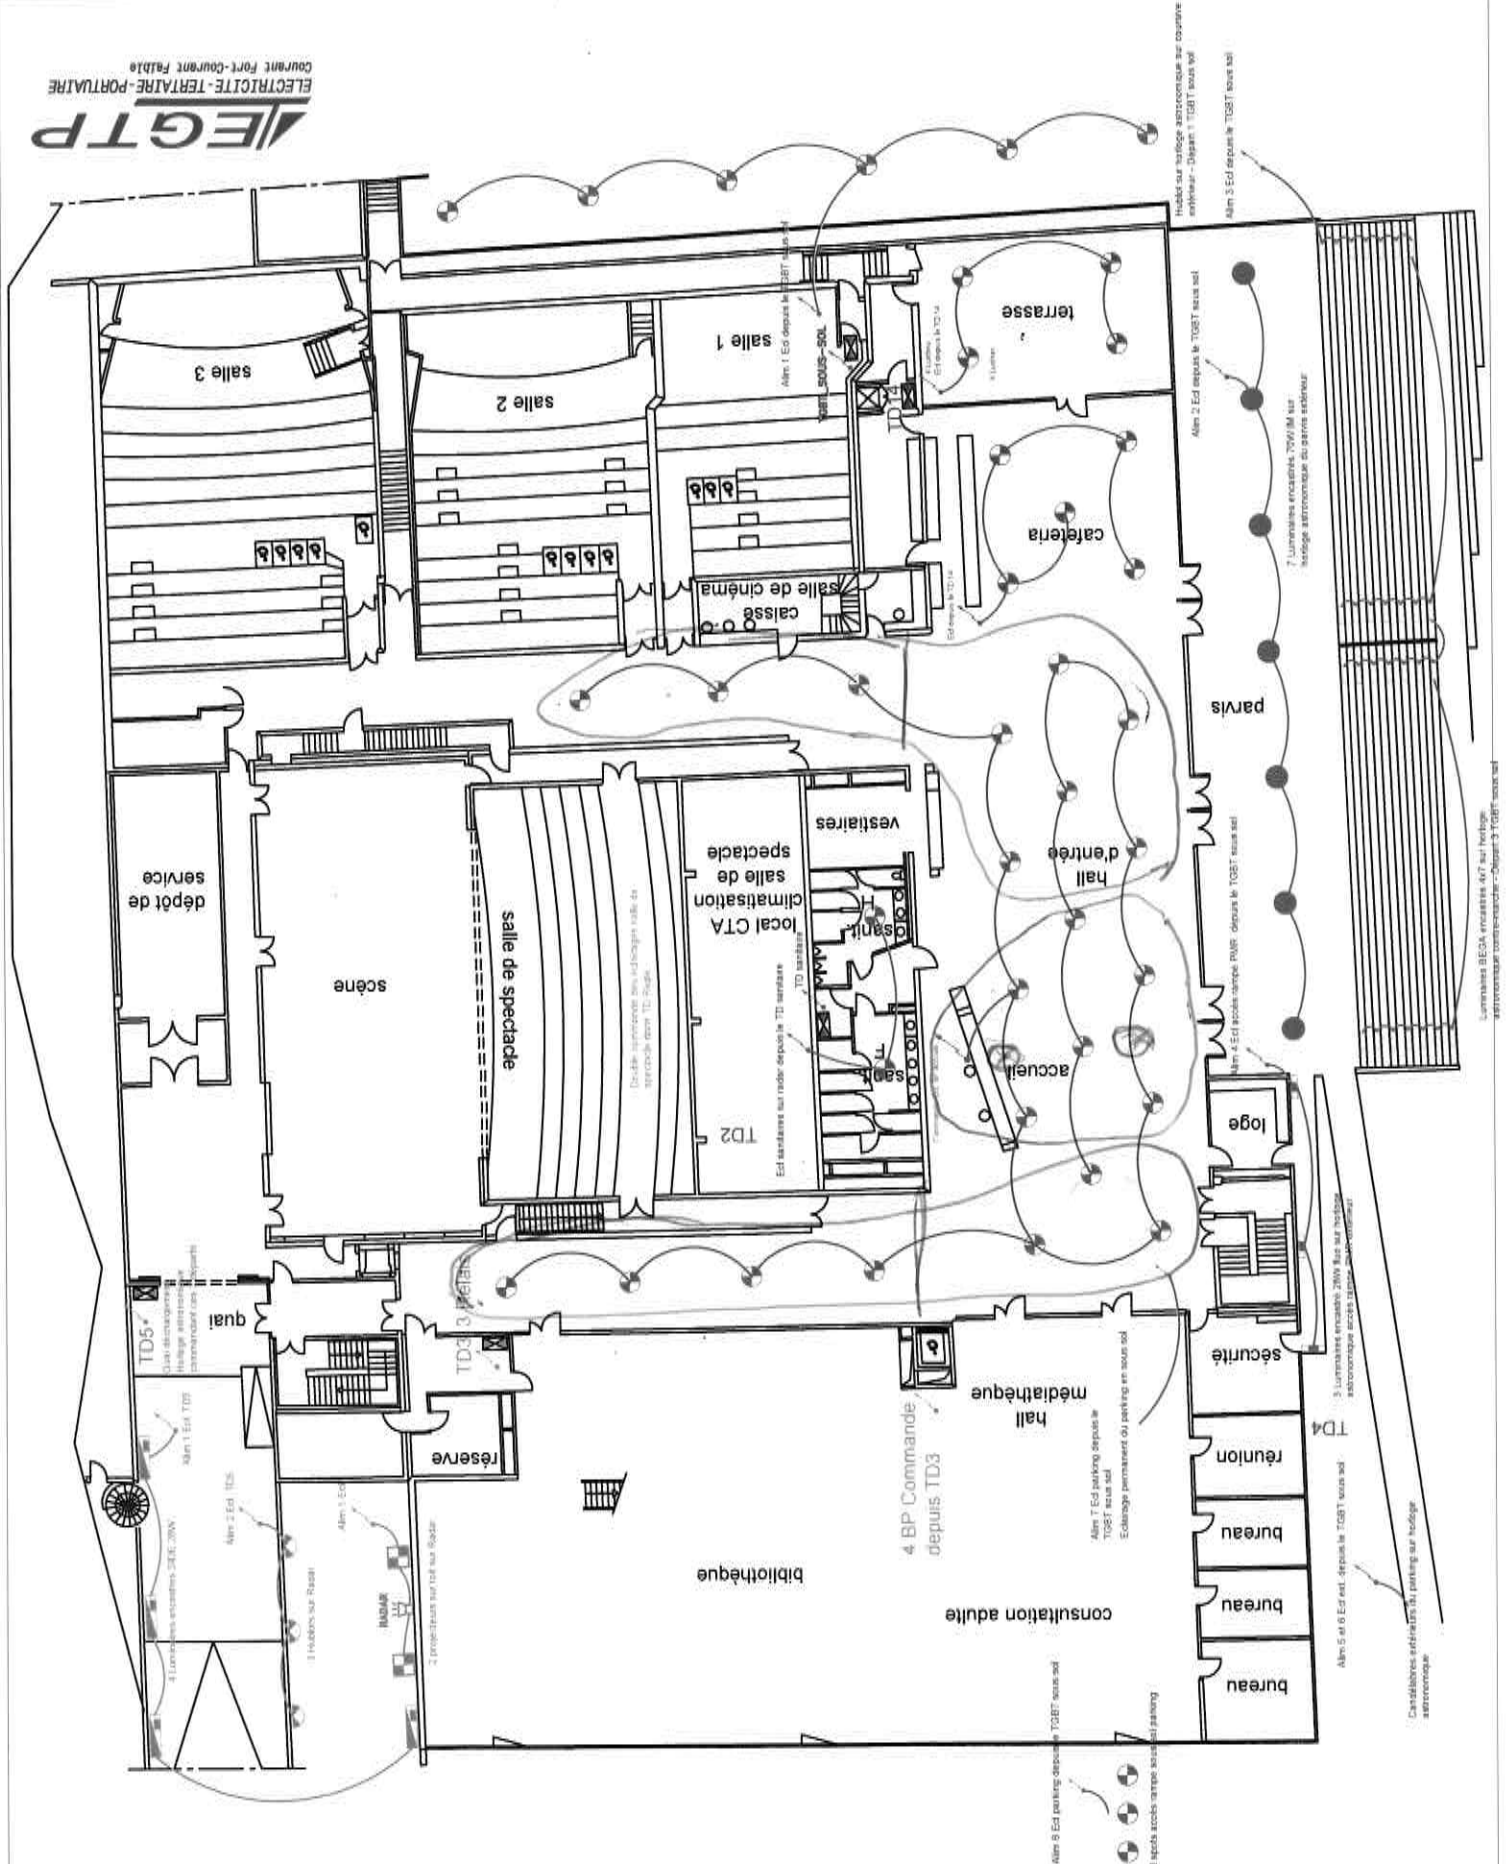
















